

Lageplan Platz am Fähranleger
Maßstab 1 : 200

Zeichenerklärung

Bestand

- Gebäude
- Katastergrenze
- Flurstücksnummer
- Mauer
- Hecke / Gebüsch
- Zaun
- allgem. Vermessungspunkt
- Höhe in m. ü. NN
- Polygonpunkt, Grenzangel, Grenzbolzen, Grenzrohr
- Leuchte
- Kanaldeckel
- Straßenablauf, eckig
- Hydrant
- Wasserschieber
- Gasschieber
- Hausanschluss
- Papierkorb
- Verkehrsschild
- sonst. Verkehrseinrichtung
- Baum
- Baumstumpf


Planung

- Pflasterfläche / Festplatz
- Asphalt / Fahrbahn
- Natursteinpflaster
- Einfassung / Naturstein
- Uferweg / Bestand
- Wiese / Bestand
- Ufervegetation
- Natursteinblöcke / Moselufer
- Wassergebundene Wegedecke / Boule
- Bestandsbaum
- Kleinkroniger Hochstamm z.B.: Kupferfersebirne
- Staudenflächen

Ausbaubereich

- 1. BA
- 2. BA
- Aufstellfläche / Festzelt

Übersichtsplan unmaßstäblich

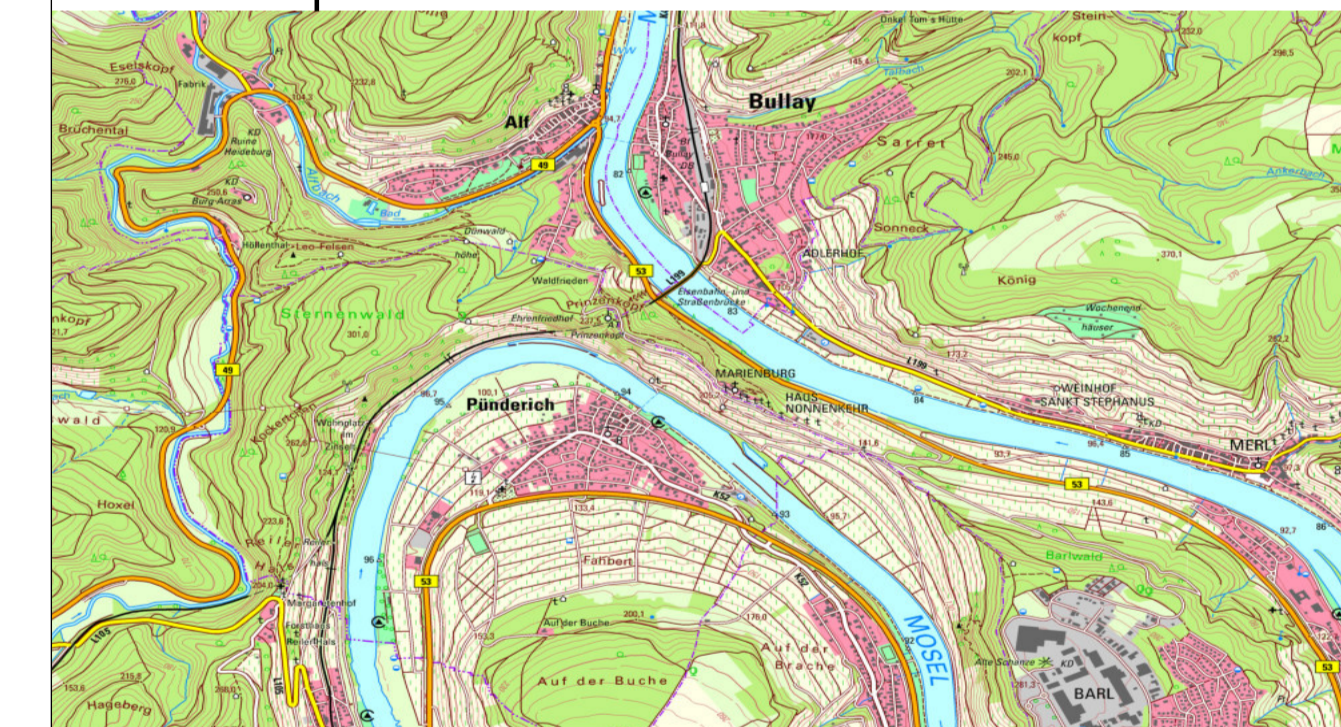

Entwurfsplanung

FA 1804	Datum	Name	Anlage-Nr.:	Plan-Nr.:	Maßstab:
bearb.	Dez. 2019	K. Kohl	EF	LP - 02	-
gez.	Dez. 2019	K. Kohl			
gepr.	Dez. 2019	S. von Bredow			

Hinweise

Hinweis zur Vermessung
Die Vermessung befindet sich auf dem Koordinatensystem ETRS/89UTM 32N und die Höhen beziehen sich auf Normalhöhennull (NHN).

Datengrundlage zum Kataster:
Geobasisinformationen der Vermessungs- und Katasterverwaltung Rheinland-Pfalz - (Zustimmung vom 15. Oktober 2002) - übergeben durch die Verbandsgemeinde Zell am 24.05.2018.

Hinweis zu den Ver- und Entsorgungsleitungen
Die nachrichtliche Übernahme der Leitungen erfolgte nach Angaben der jeweiligen Ver- und Entsorgungsträger. Die zeichnerische Darstellung gibt nur deren ungefähre Lage wieder.



Übersichtsplan
Maßstab 1 : 1000

Stadt-Land-Plus GmbH
Büro für Städtebau und Umweltschutz
Geschäftsführer:
Friedrich Hochberg
Dipl.-Ing. Stadtplaner
Sebastian von Bredow
Dipl.-Ing. für Bauingenieurwesen
HRB Nr. 26676
Registriergericht: Koblenz
Am Heidepark 1a
56154 Boppard-Buchholz
T 06742 - 8780 - 0
F 06742 - 8780 - 88
zentrale@stadt-land-plus.de
www.stadt-land-plus.de

**Ortsgemeinde Pünderich
Verbandsgemeinde Zell**

"Neugestaltung des Moselufers"
Lageplan Platz am Fähranleger, 1. Bauabschnitt
Übersichtsplan Moselufer 1. und 2. Bauabschnitt

Bearbeitet im Auftrag der Ortsgemeinde Pünderich, Boppard-Buchholz, Mai 2018