



Lageplan 2. Bauabschnitt
Maßstab 1 : 200

Zeichenerklärung

Bestand

- | | | | |
|--|---|--|----------------------------|
| | Gebäude | | Hydrant |
| | Katastergrenze | | Wasserschieber |
| | Flurstücksnummer | | Gasschieber |
| | Mauer | | Hausanschluss |
| | Hecke / Gebüsch | | Papierkorb |
| | Zaun | | Verkehrsschild |
| | allgem. Vermessungspunkt | | sonst. Verkehrseinrichtung |
| | Höhe in m. ü. NN | | Baum |
| | Polygonpunkt, Grenz nagel, Grenzbohlen, Grenzrohr | | Baumstumpf |
| | Leuchte | | |
| | Kanaldeckel | | |
| | Straßenablauf, eckig | | |


Planung

- | | | | |
|--|--------------------------------|--|---|
| | Farbasphalt / Festplatz | | Ufervegetation |
| | Asphalt / Fahrbahn | | Natursteinblöcke / Moselufer |
| | Natursteinpflaster Fähranleger | | Bestandsbaum |
| | Einfassung / Naturstein | | Kleinkroniger Hochstamm z.B.: Kupperfelsenbirne |
| | Uferweg / Bestand | | |
| | Wiese / Bestand | | |

Ausbaubereich

- 1. BA
- 2. BA
- Aufstellfläche / Festzelt

Übersichtsplan unmaßstäblich

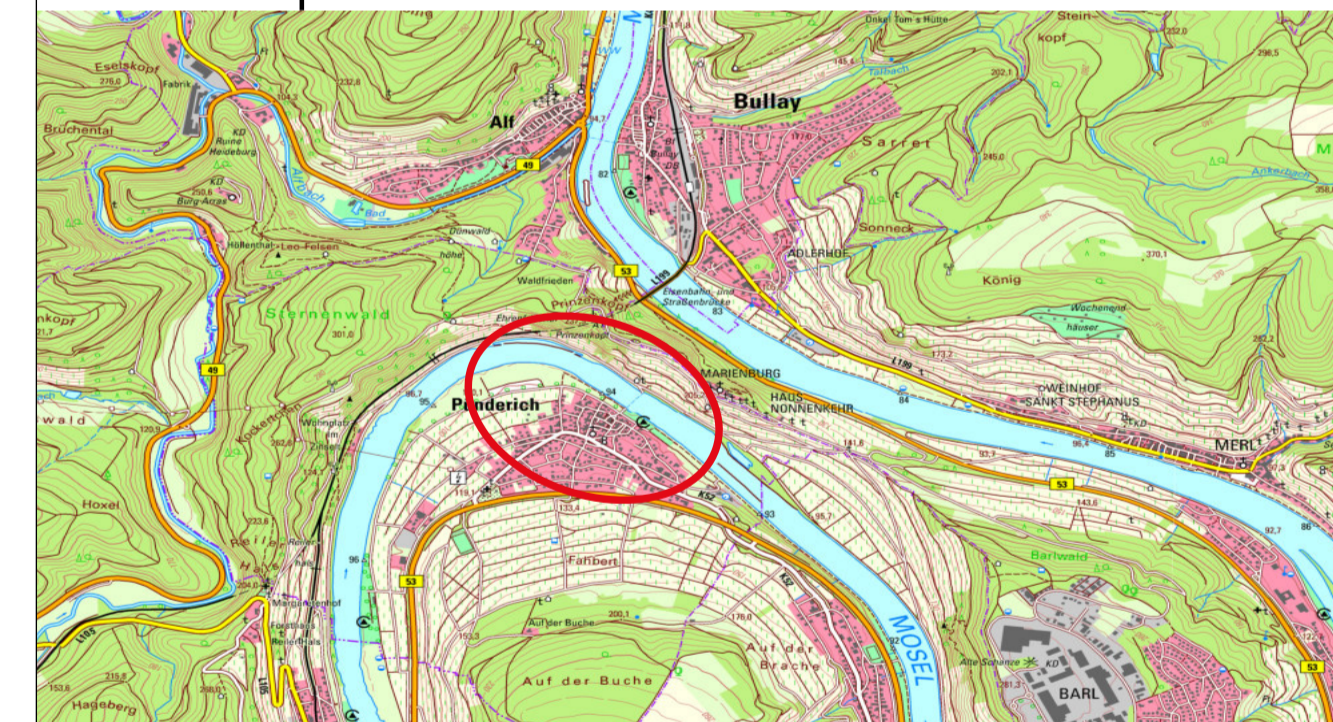

Entwurfsplanung


FA 1804	Datum	Name	Anlage-Nr.:	Plan-Nr.:	Maßstab:
bearb.	Dez. 2019	K. Kohl	EF	LP - 03	-
gez.	Dez. 2019	K.Kohl			
gepr.	Dez. 2019	S.von Bredow			

Hinweise

Hinweis zur Vermessung
Die Vermessung befindet sich auf dem Koordinatensystem ETRS/89UTM 32N und die Höhen beziehen sich auf Normalhöhennull (NHN).

Datengrundlage zum Kataster:
Geobasisinformationen der Vermessungs- und Katasterverwaltung Rheinland-Pfalz - (Zustimmung vom 15. Oktober 2002) - übergeben durch die Verbandsgemeinde Zell am 24.05.2018.

Hinweis zu den Ver- und Entsorgungsleitungen
Die nachrichtliche Übernahme der Leitungen erfolgte nach Angaben der jeweiligen Ver- und Entsorgungsträger. Die zeichnerische Darstellung gibt nur deren ungefähre Lage wieder.

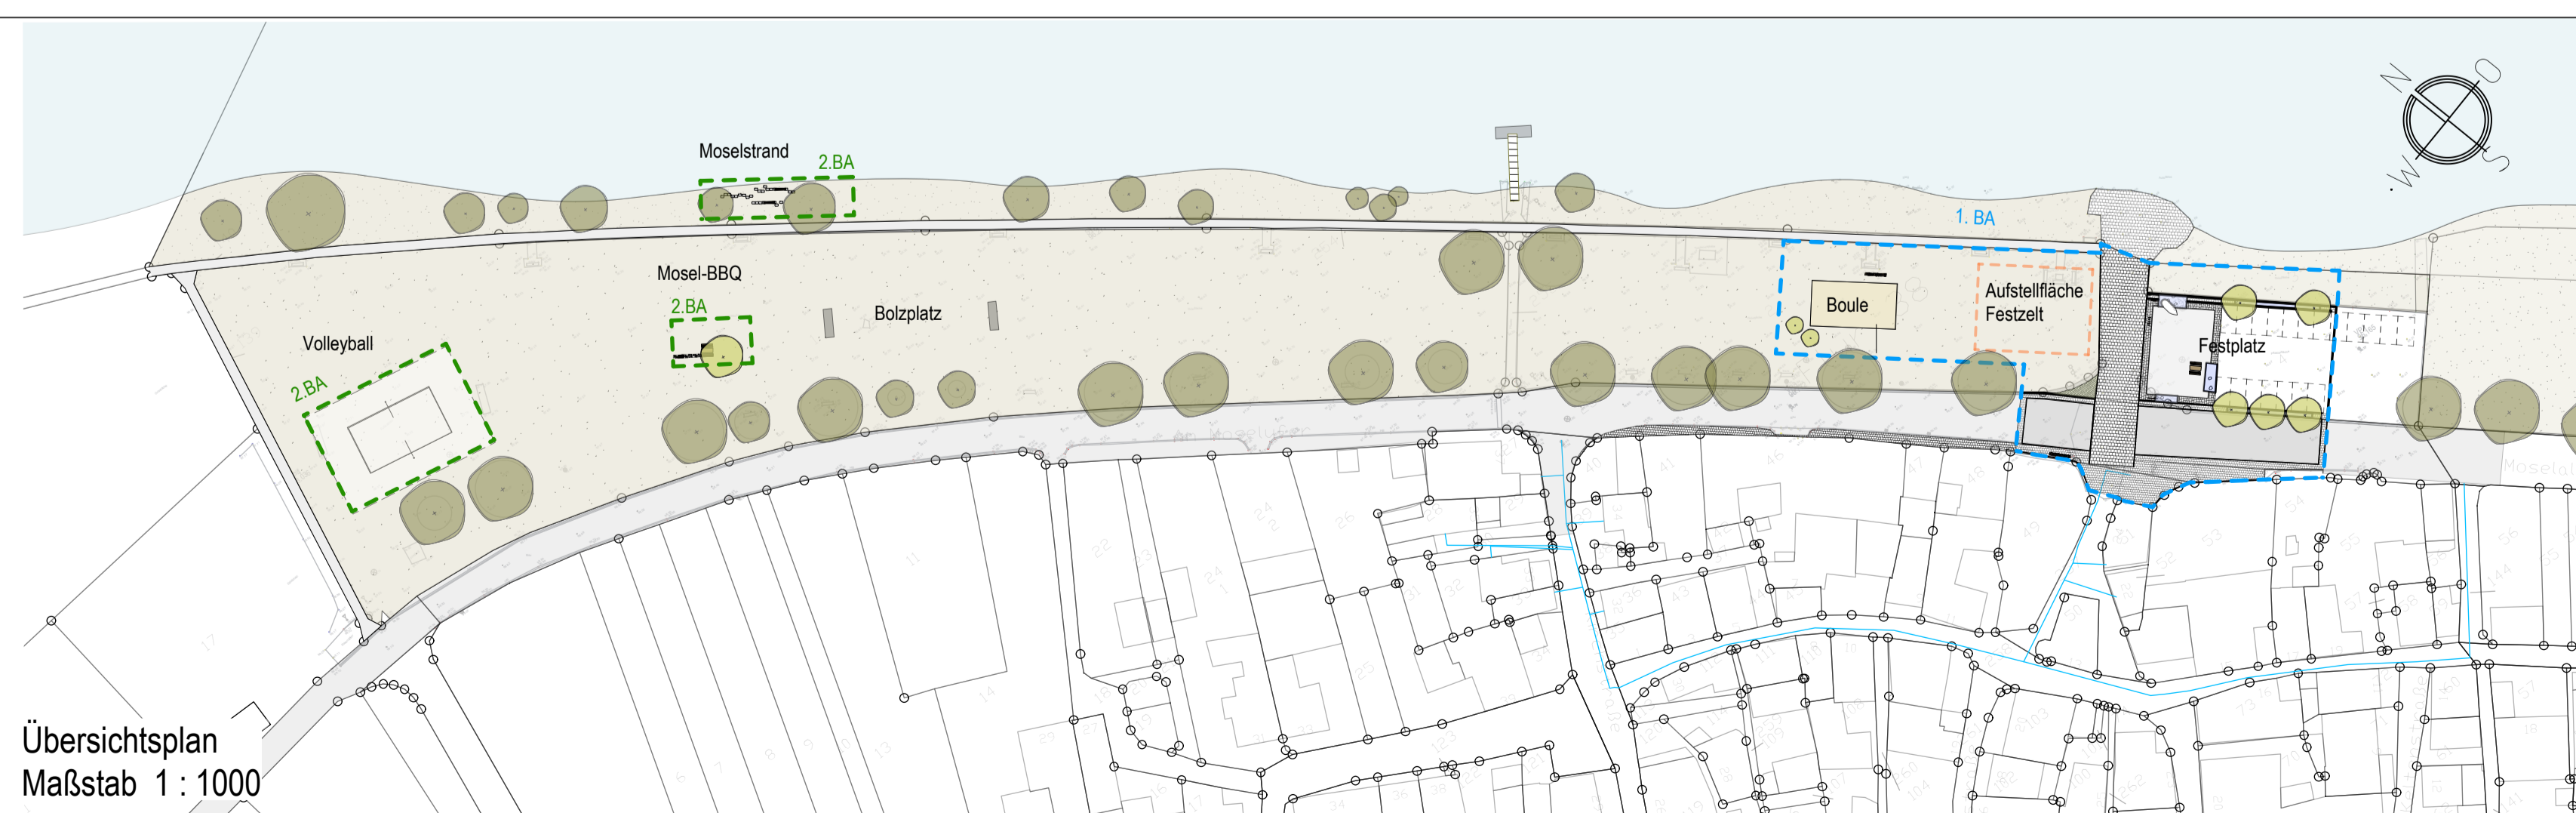

Übersichtsplan
Maßstab 1 : 1000

Stadt-Land-Plus GmbH
Büro für Städtebau und Umwelplanung
Geschäftsführer:
Friedrich Haschenberg
Dipl.-Ing. Stadtplaner
Sabastian von Bredow
Dipl.-Ing. für Bauplanerwesen
HRB Nr. 26876
Registrierungsamt: Koblenz
Am Heidepark 1a
56154 Boppard-Buchholz
T 06742 - 8780 - 0
F 06742 - 8780 - 88
zentrale@stadt-land-plus.de
www.stadt-land-plus.de

**Ortsgemeinde Pünderich
Verbandsgemeinde Zell**

"Neugestaltung des Moselufer"
Lageplan Platz am Fähranleger, 2. Bauabschnitt
Übersichtsplan Moselufer 1. und 2. Bauabschnitt

Bearbeitet im Auftrag der Ortsgemeinde Pünderich, Boppard-Buchholz, Mai 2018